


# PROPRIETATI ASUPRA TERENURILOR

SC. 1:500

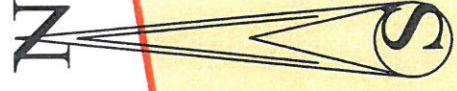

LEGENDA:

--- ZONA STUDIATA PUZ

--- LIMITA PARCELA

- PROPRIETATE PRIVATA A PERSOANELOR FIZICE

- PROPRIETATE DOMENIU PUBLIC

Legendă:

- Limita de proprietate

- Imobile Eterra

- Marginea drum


Imobil 32873

- Stalp electric de beton

50%

- Punct de detaliu cotat

Bodale Ioan

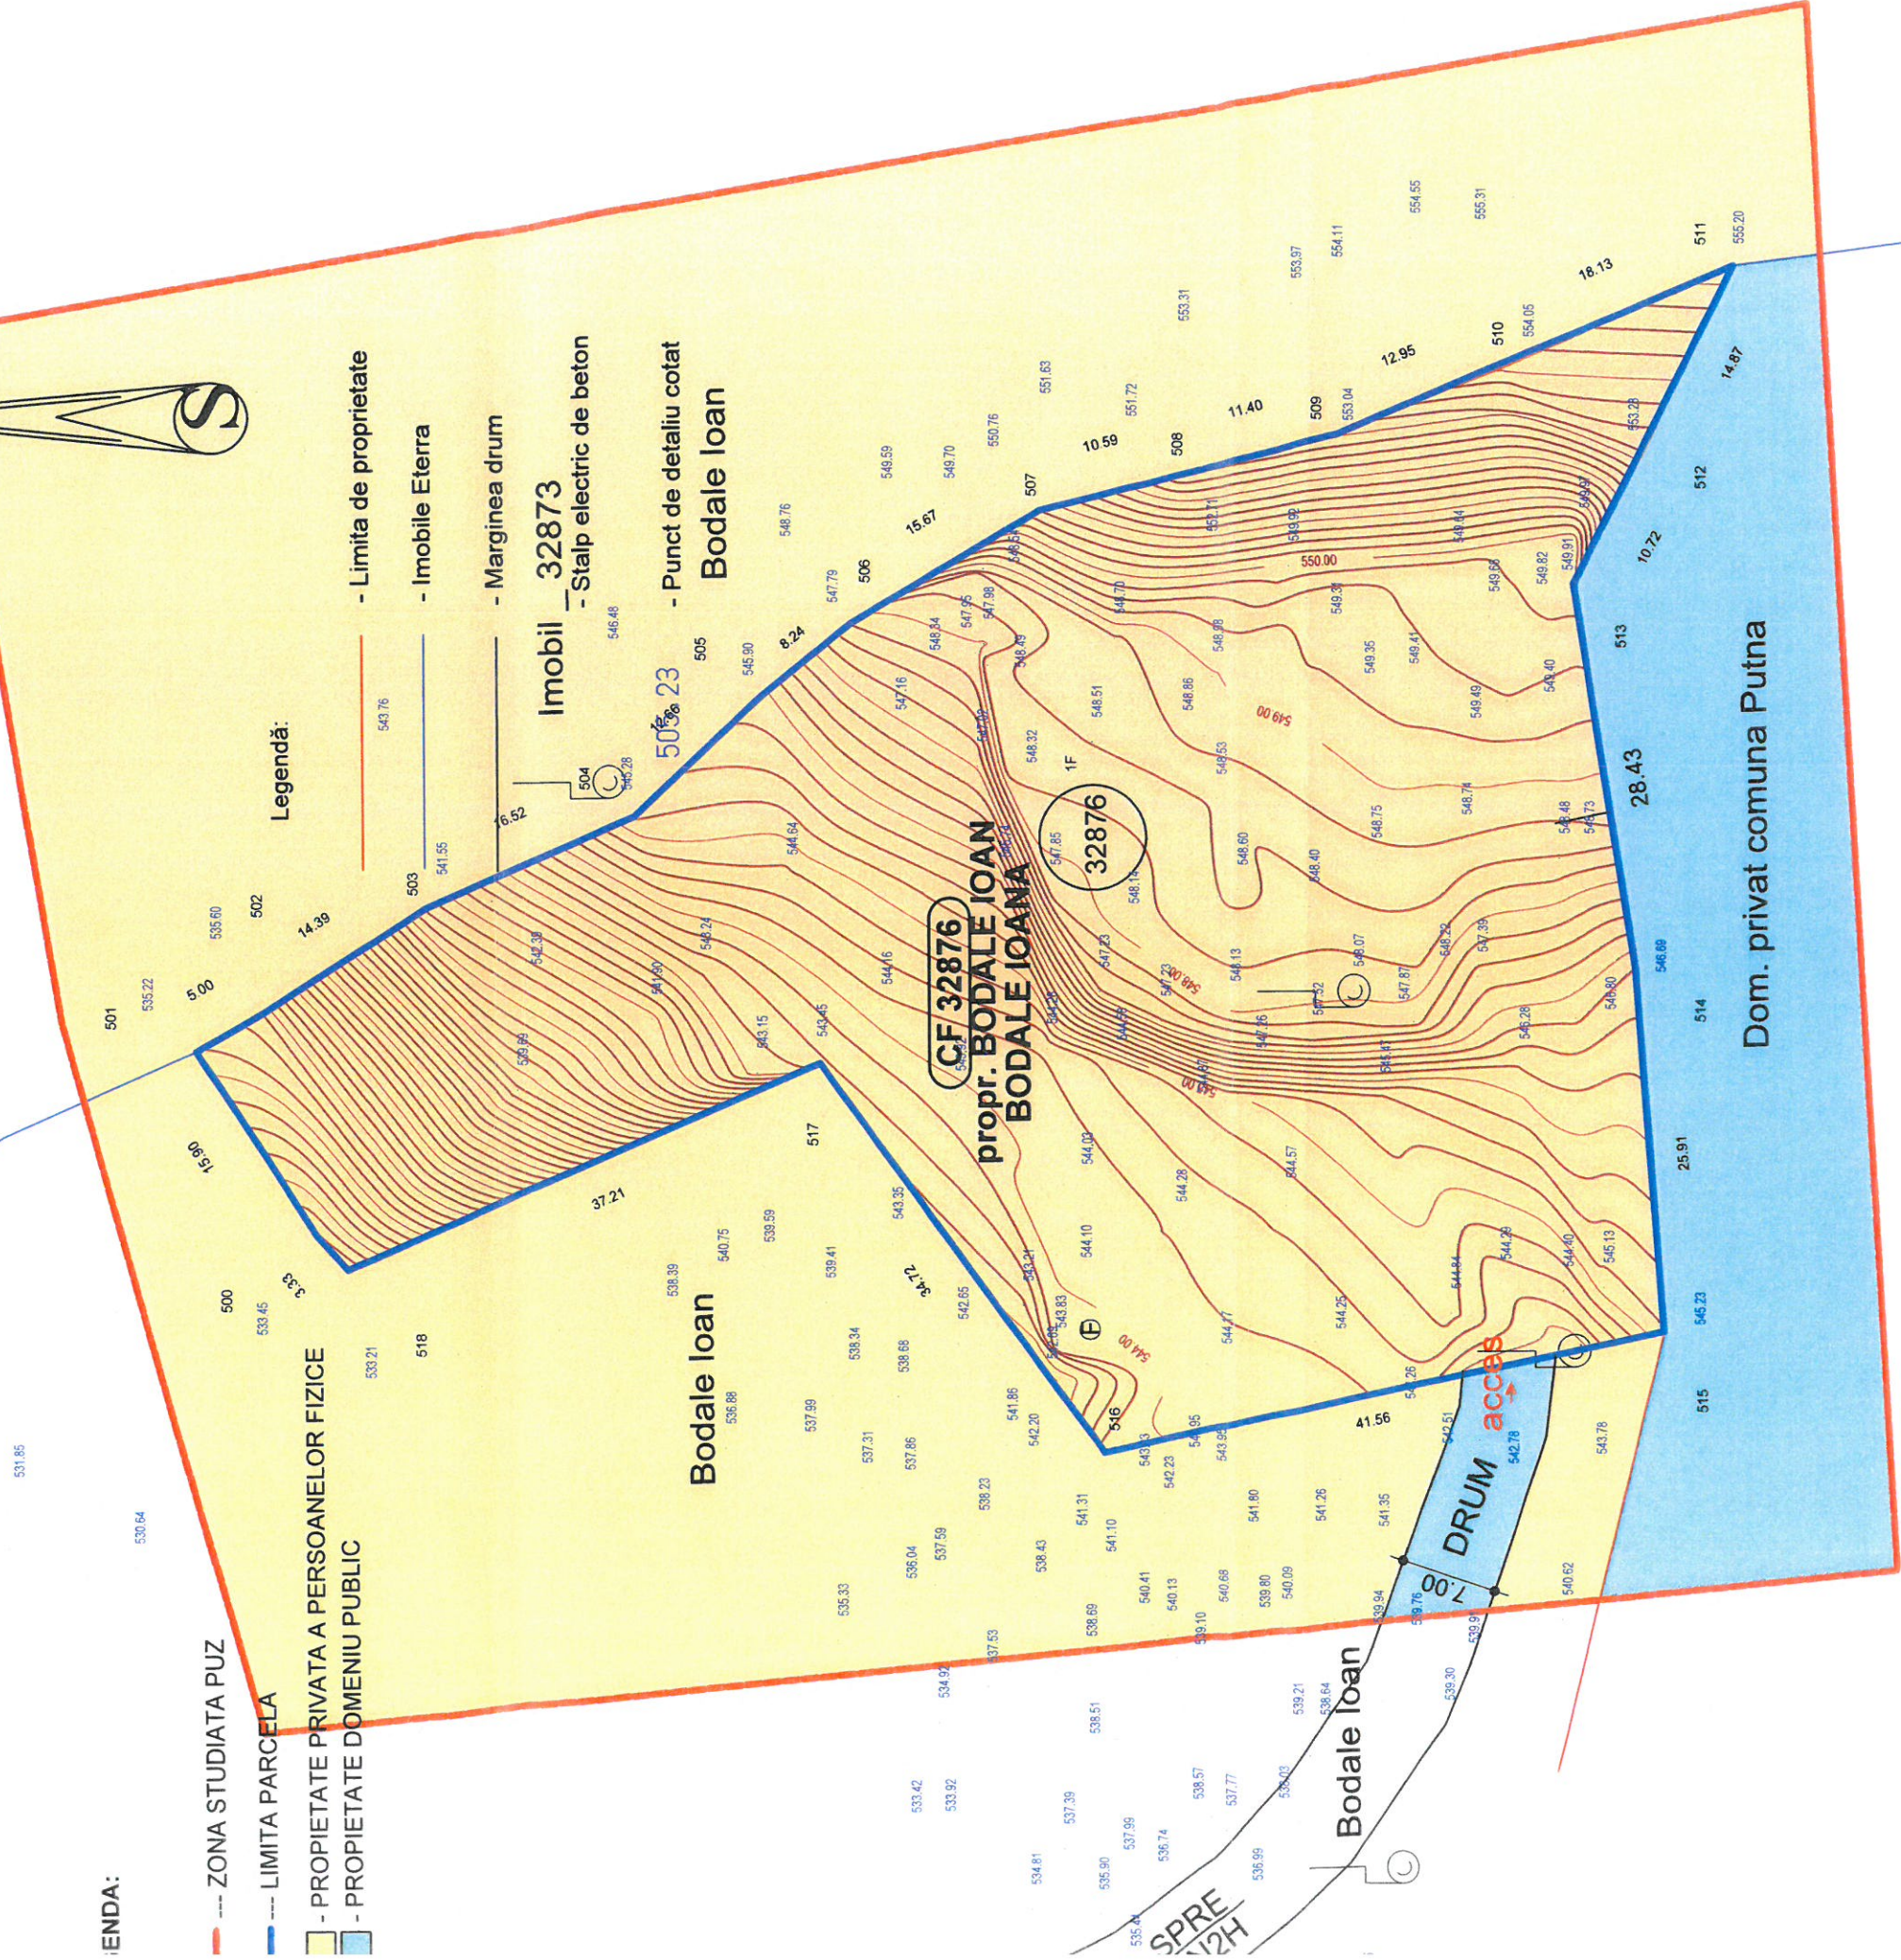

Proiectant general:  
**S.C. MBR CONSTRUCT 2020 S.R.L.**  
 mun. RADAUTI, str. CALEA CERNAUTI, nr. 12  
 jud. SUCEAVA  
 TEL: 0747/110.613

Proiectant arhitectura:  
**S.C. MBR CONSTRUCT 2020 S.R.L.**

SPECIFICATIE	NUME	SEMNATURA
SEF PROIECT	ING. REZUS B. B.	
SEF PROIECT	ARH. OLAS D.G.	
DESEINAT	TEHN. BORCAN D.	



VERIFICATOR/EXPERT	NUME	SEMNATURA	CERINTA	REFERAT Nr./EXPERTIZA Nr.	DATA
Proiectant general:	<b>S.C. MBR CONSTRUCT 2020 S.R.L.</b> mun. RADAUTI, str. CALEA CERNAUTI, nr. 12 jud. SUCEAVA TEL: 0747/110.613				
Proiectant arhitectura:	<b>S.C. MBR CONSTRUCT 2020 S.R.L.</b>				
Beneficiar:	<b>BODALE IOAN</b> ors. VICOVU DE SUS, str. DIMITRIE CANTEMIR, nr. 32, jud. SUCEAVA				FAZA: P.U.Z.
Titlu proiect:	<b>OBTINERE A.C. PENTRU CONSTRUIRE CABANA P+M, ANEXE P, PUT APA, BAZIN VIDANJABIL, IMPREJMUIRE TEREN SI BRANSAMENT ELECTRIC</b>				SPECIALITATEA: ARHITECTURA Scara: 1:500 Pr. nr.: 102
Amplasament:	com. PUTNA, str. FARA STRADA, jud. Suceava				Data: iun./2022
Titlu plansa:	<b>PROPRIETATI ASUPRA TERENULUI</b>				Plansa: A5