
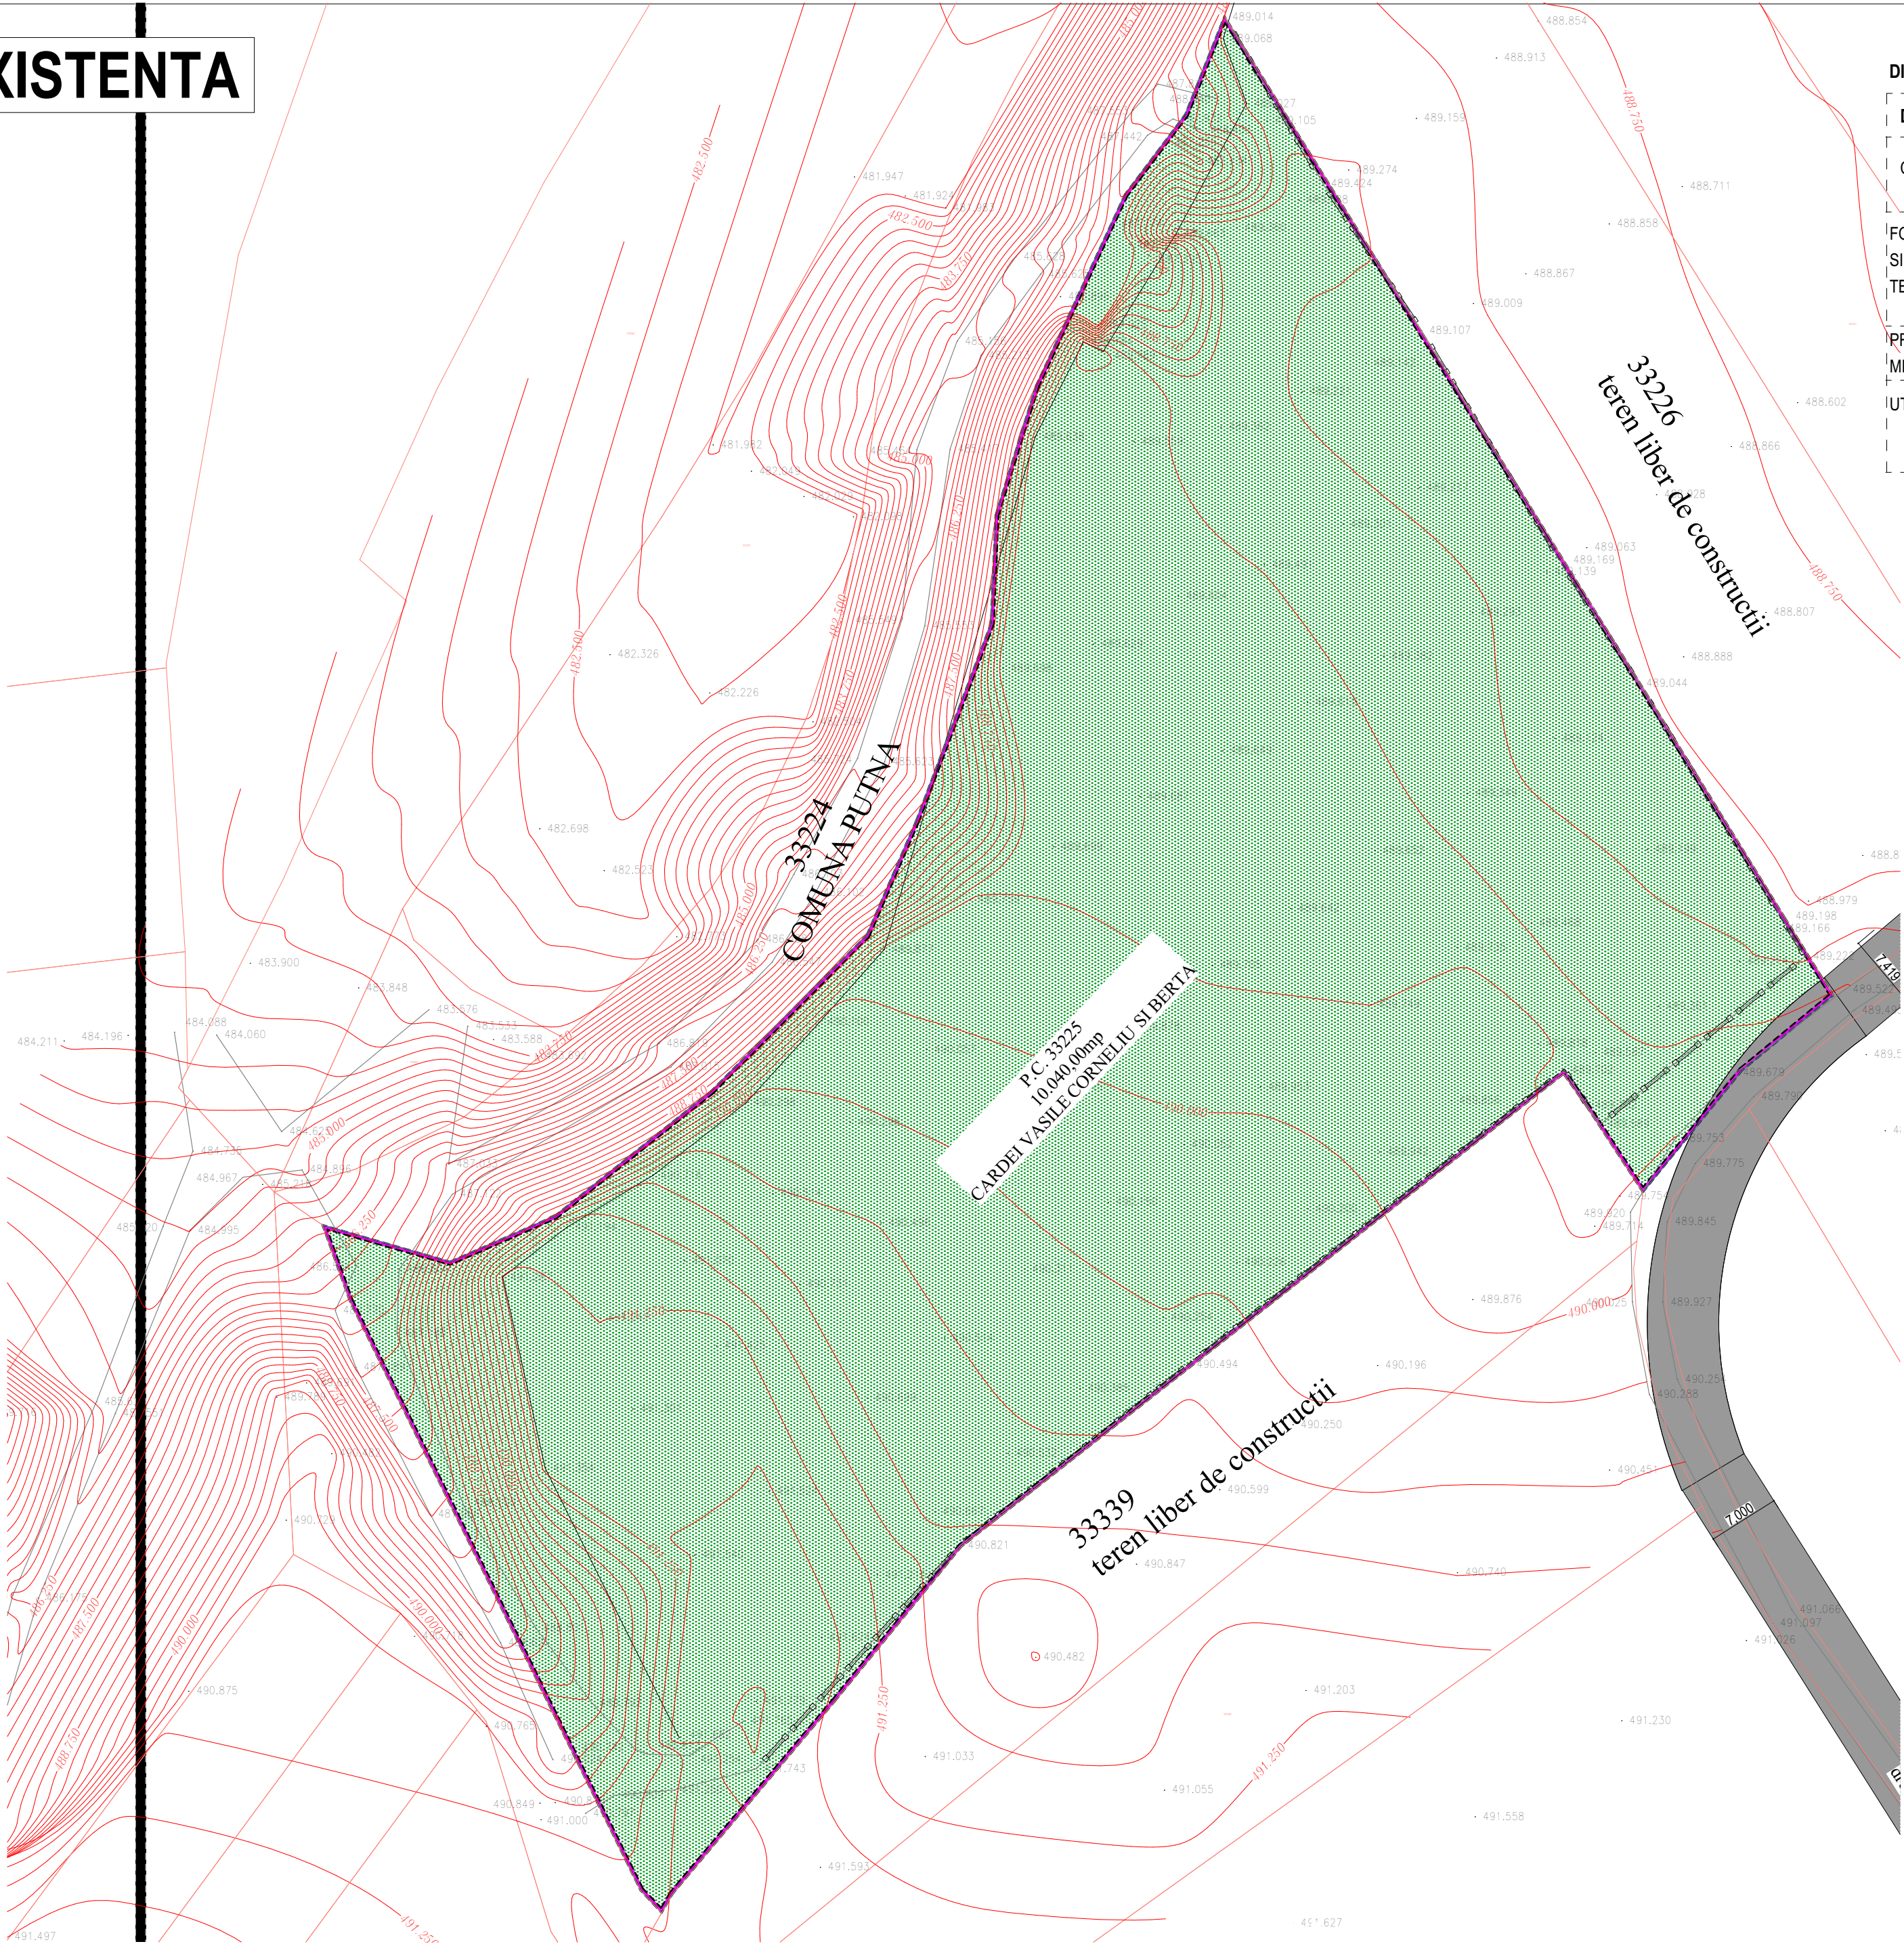


SITUATIA EXISTENTA

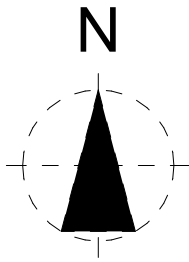

DISFUNCTIONALITATI		
DOMENII	DISFUNCTIONALITATI	PRIORITATI
CIRCULATII	La partea de SUD circulatia carosabil cu imbracaminte pietruita	Propuneri de racordare la calea de circulatie in conformitate cu legislatia in vigoare
FOND CONSTRUIT SI UTILIZAREA TERENULUI	Cadrlul construit este definit, constructii in stare buna.	
PROBLEME DE MEDIU	Studiul nu a evidientiat existenta unor riscuri naturale sau atropice.	Investitia nu va influenta calitatea factorilor de mediu.
UTILITATI	In zona studiata exista utilitati necesare bunei functionari a investitiei propuse- energie electrica	Realizarea utilitatilor edilitare pe amplasamentul investitiei propuse, prin racord la retelele existente in zona.

**STRUCTURA FUNCTIONALĂ
REGIM TEHNIC EXISTENT**

Aamplasament = 10.040,00 mp
Ac = 0,00 mp
Ac D = 0,00 mp
Locuri parcare = 0 Locuri
P.O.T. = 0,00 %
C.U.T. = 0,00
Sp verde =10.040,00 mp

LEGENDA:	
LIMITE CONVENTIONALE SI ALINIAMENTE	
	LIMITA PROPRIETATE BENEFICIAR
	LIMITA STUDIATA IN PUZ
	SPATIU VERDE
	DRUM ACCES
	IMPREJMUIRE EXISTENTA

CERINTA:	NR./DATA:	VERIFICATOR/EXPERT:
PROIECTANT GENERAL		
SC AVENSIS COMPANY SRL - SOCIETATE DE PROIECTARE SI CONSULTANTA Str. Ion Neculce Nr. 4, Municipiul Suceava, Judet Suceava Tel./Fax: 0330402634 Mobil: 0726986996 (Acest document este proprietatea intelectuala a societatii "AVENSIS COMPANY", folosirea acestuia fiind permisa numai cu acordul autorului)		
PROIECT NR.997/2021		
BENEFICIAR: CIRDEI VASILE-CORNELIU		
DENUMIRE PROIECT: ELABORARE PUZ IN VEDEREA INTRODUCERII IN INTRAVILANUL COMUNEI PUTNA A UNEI PARCELE DE TEREN IN SUPRAFATA DE 10.040 MP		
AMPLASAMENT: COMUNA PUTNA , JUDET SUCEAVA		
SEF PROIECT:	Arh. LATIS E.	
PR. ARHITECTURA:	Arh. LATIS E.	
DESENAT:	BAITAN-MOLDOVAN N.	
VERIFICAT:	Ing.BAITAN-MOLDOVAN I.	
FAZA PROIECT:		P.U.Z.
DATA:		2021
TITLU PLANSA: SITUATIA EXISTENTA		
SCARA: 1:500		
PLANSA NR: PLANSA 1		